

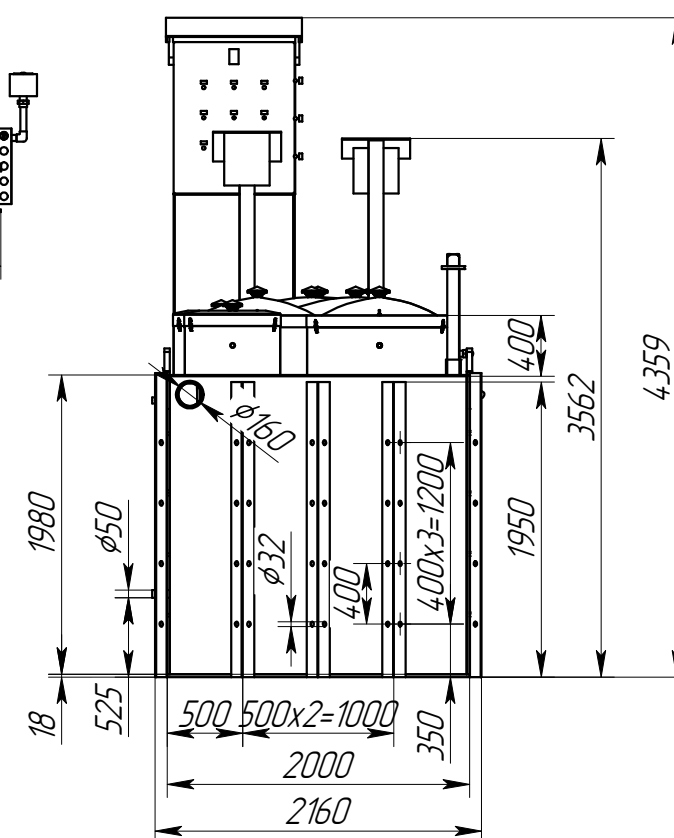
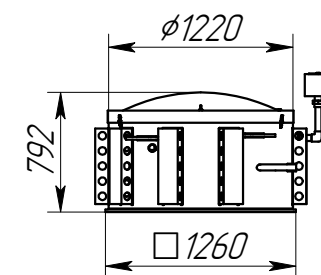


AAAMP30.009.00.00.000 FY

Точка подключения силового кабеля

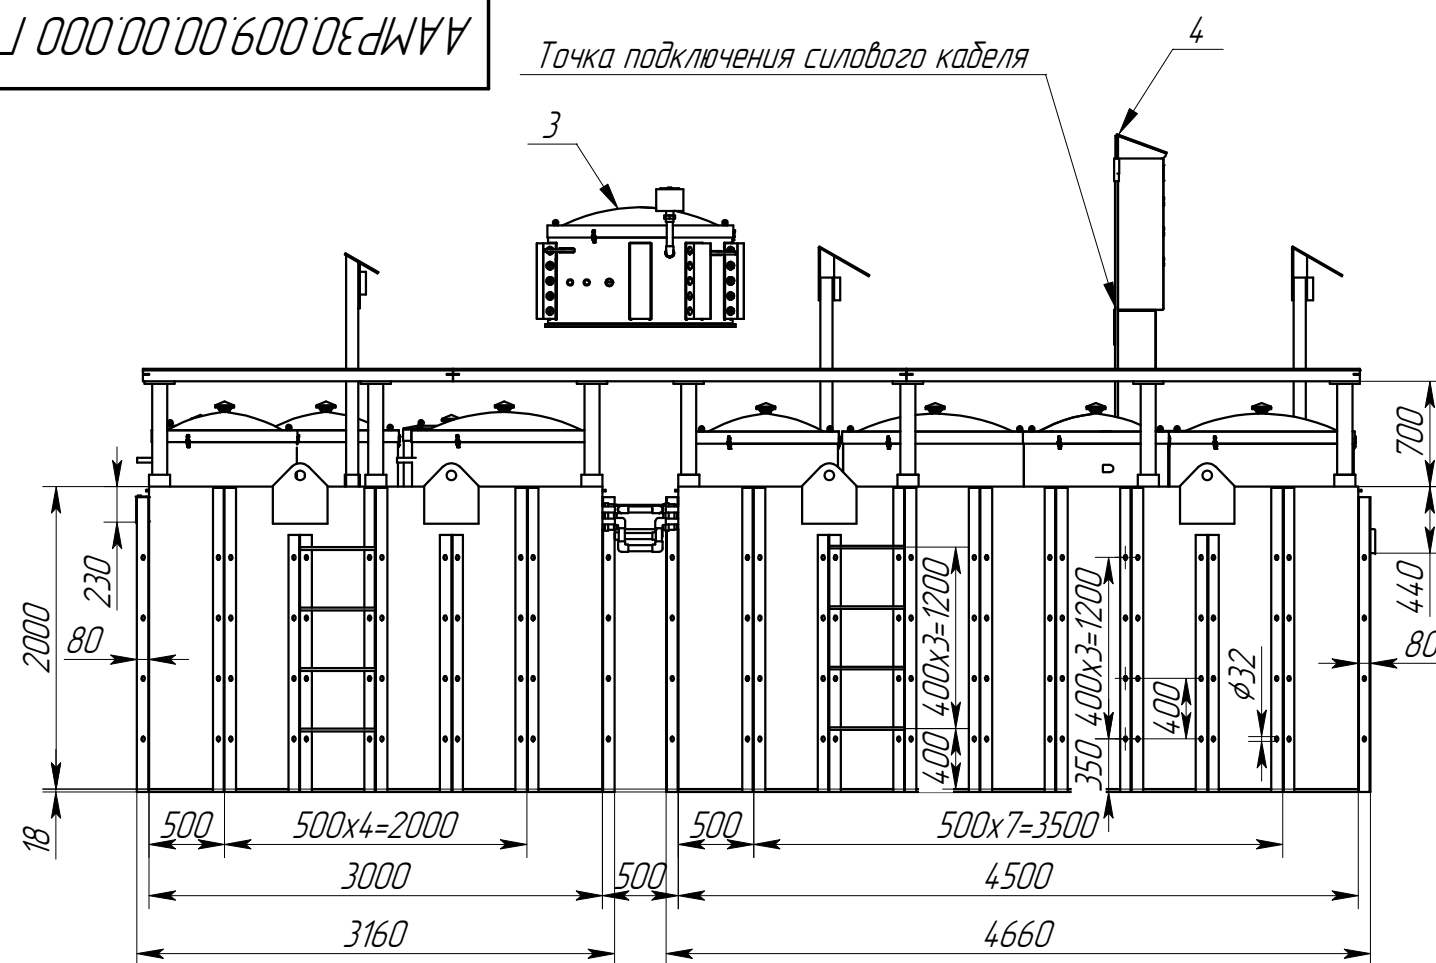

Формат	Зона	Поз.	Наименование	Кол.	Масса ед, кг
A4		1	Блок 1 ААМРЗО	1	1043
A4		2	Блок 2 ААМРЗО	1	1200
A4		3	Вентмодуль	1	85
A4		4	Шкаф управления ААМРЗО	1	35

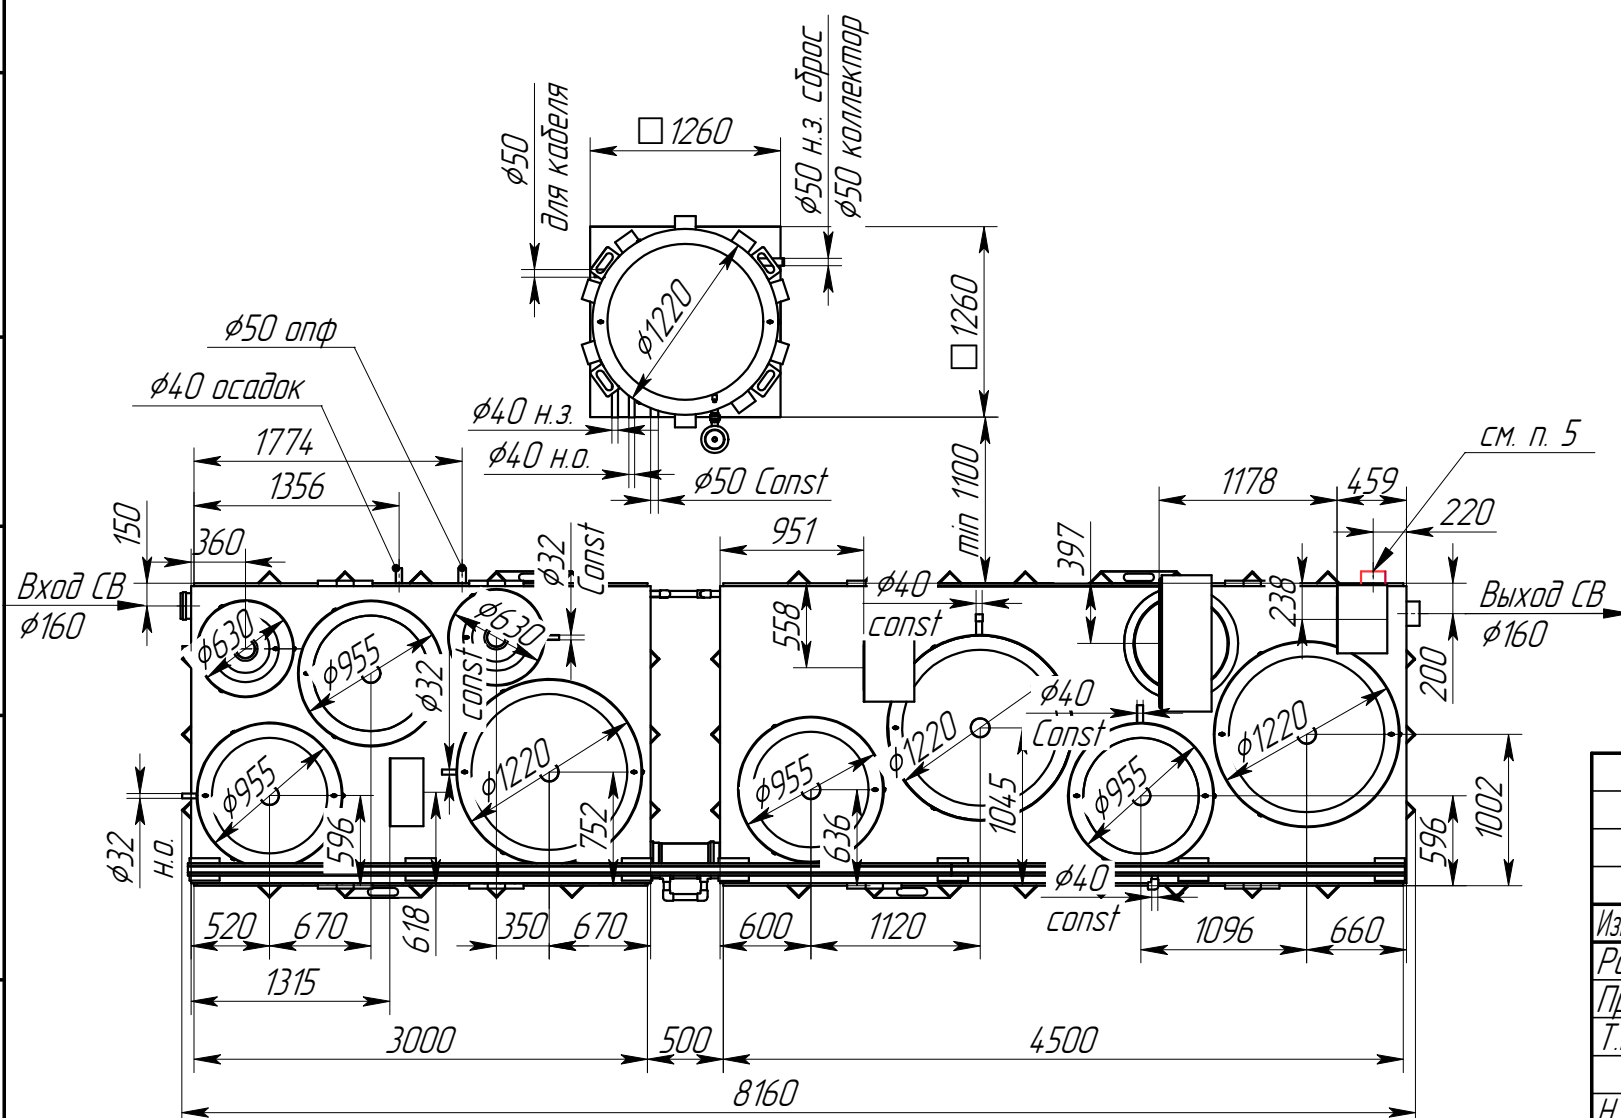

1. Точка подключения силового кабеля – ШУ.
2. При наличии наземного контейнера воздухоподушки и ШУ размещать их в контейнере.
3. Высота установки вентмодуля над уровнем земли от 500 до 600 мм.
4. Патрубок опф $\phi 50$ изготавливается только при наличии станции дообеззараживания АВС
5. Вариант возможного изменения расположения патрубка выхода СВ.

					ААМР30.009.00.00.000 ГЧ								
					Alta Air Master Pro 30				Лит.	Масса	Масштаб		
Изм.	Лист	№ докум.	Подп.	Дата								4526.49	1:50
Разраб.	Булан		24.06.22										
Проб.	Казликин												
Т.контр.	Камардина				Габаритный чертёж				Лист	Листов 1			
													
Н. контр.													
Утв.	Тимова												