
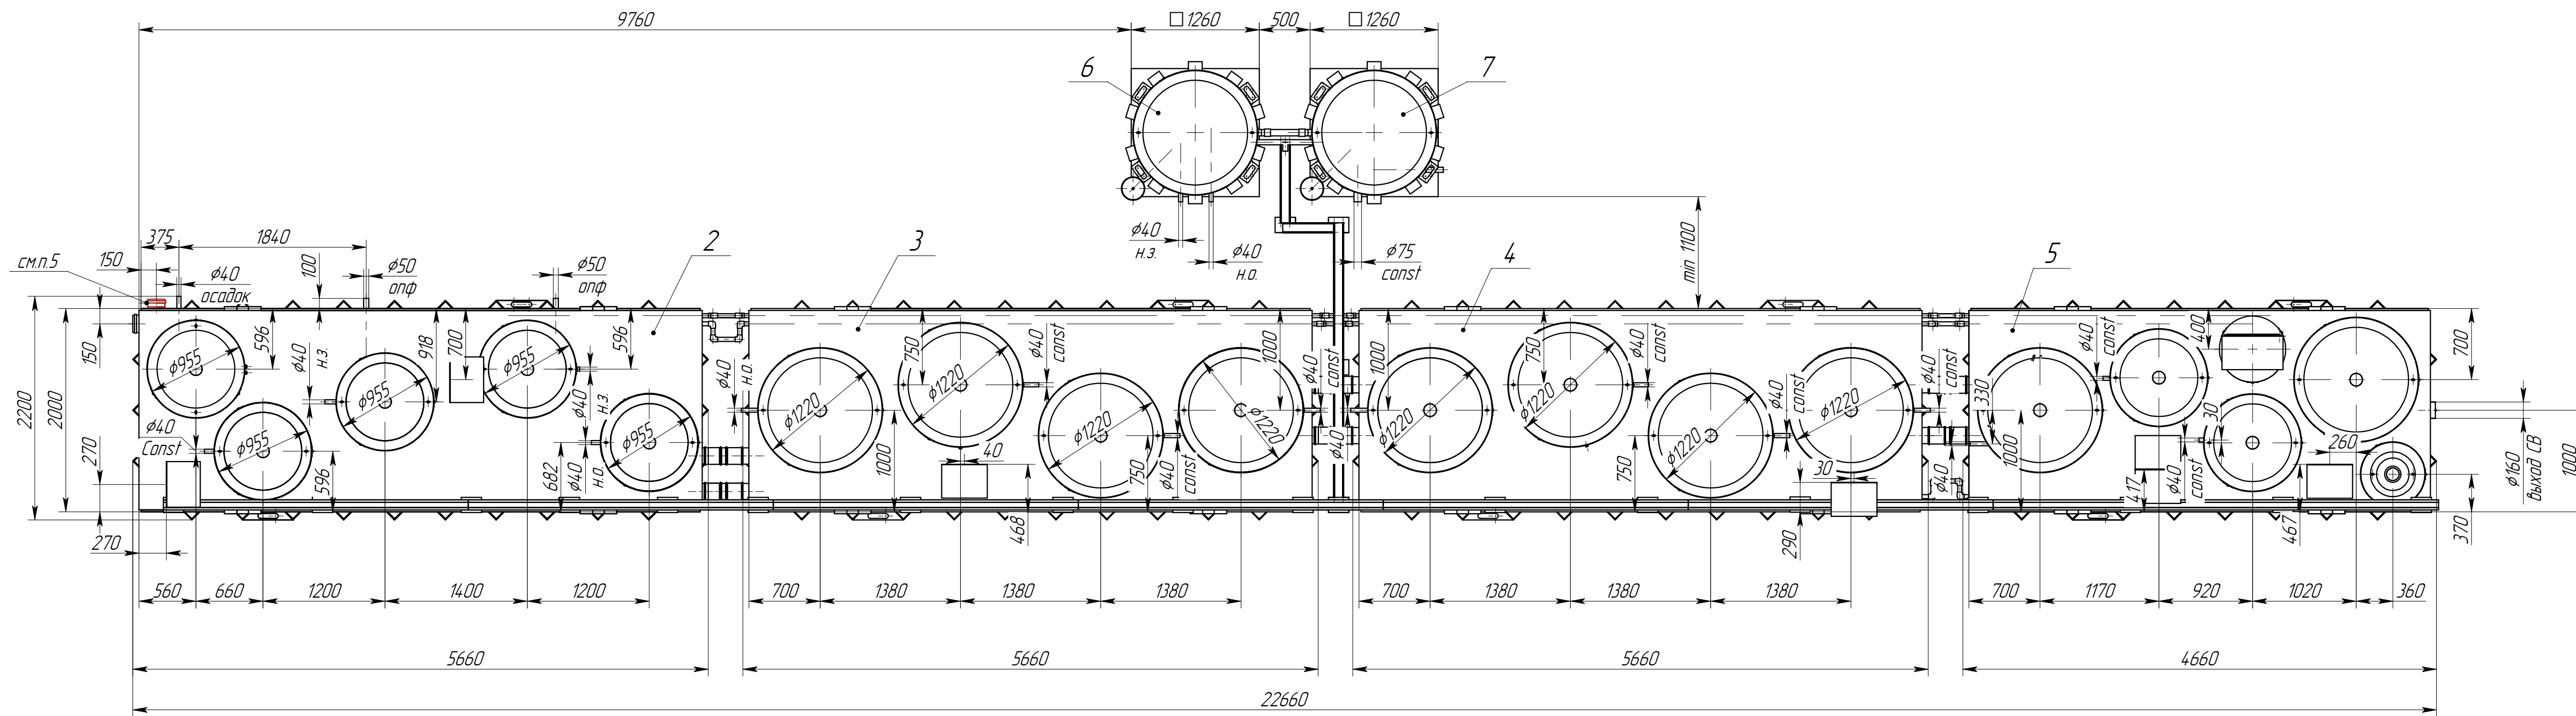
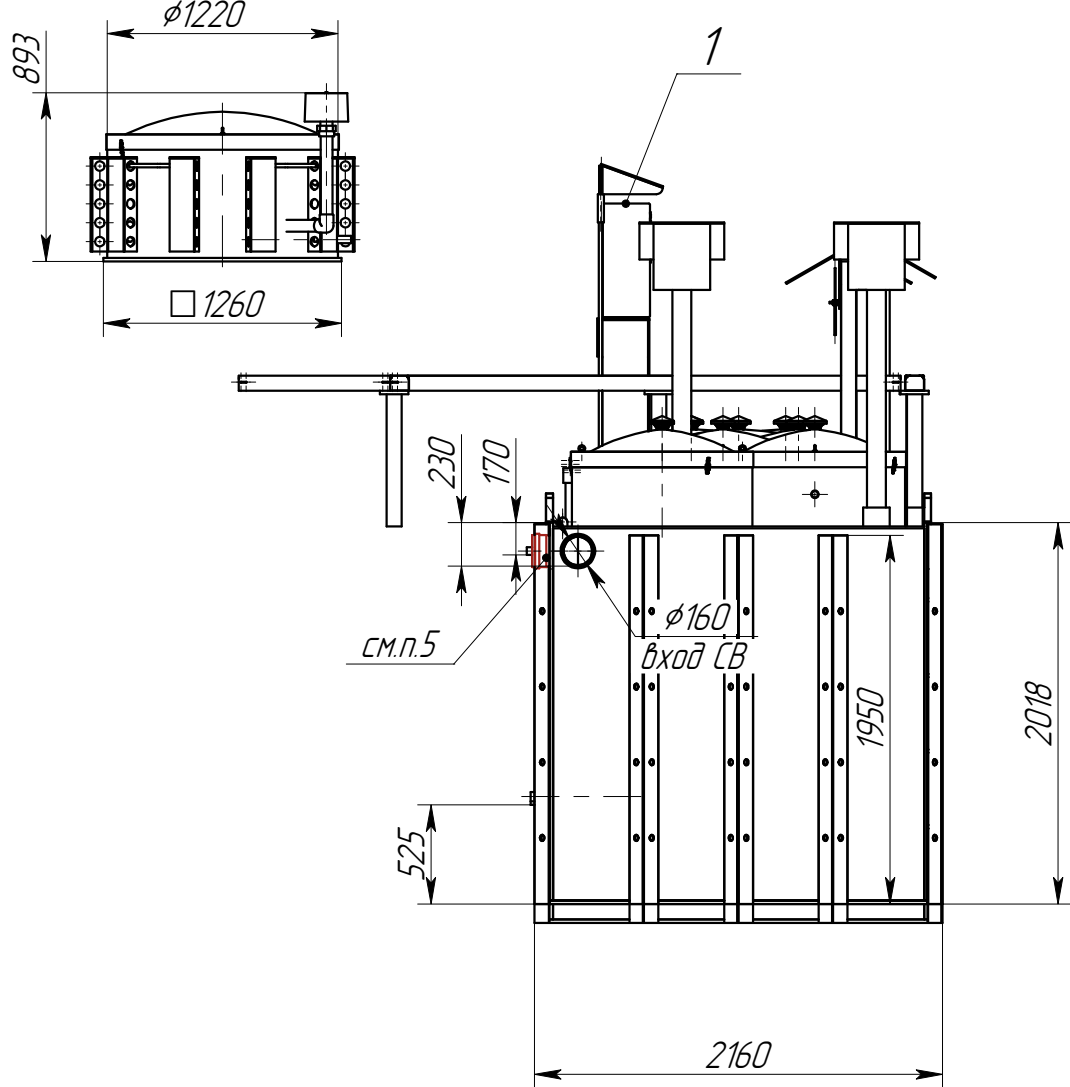


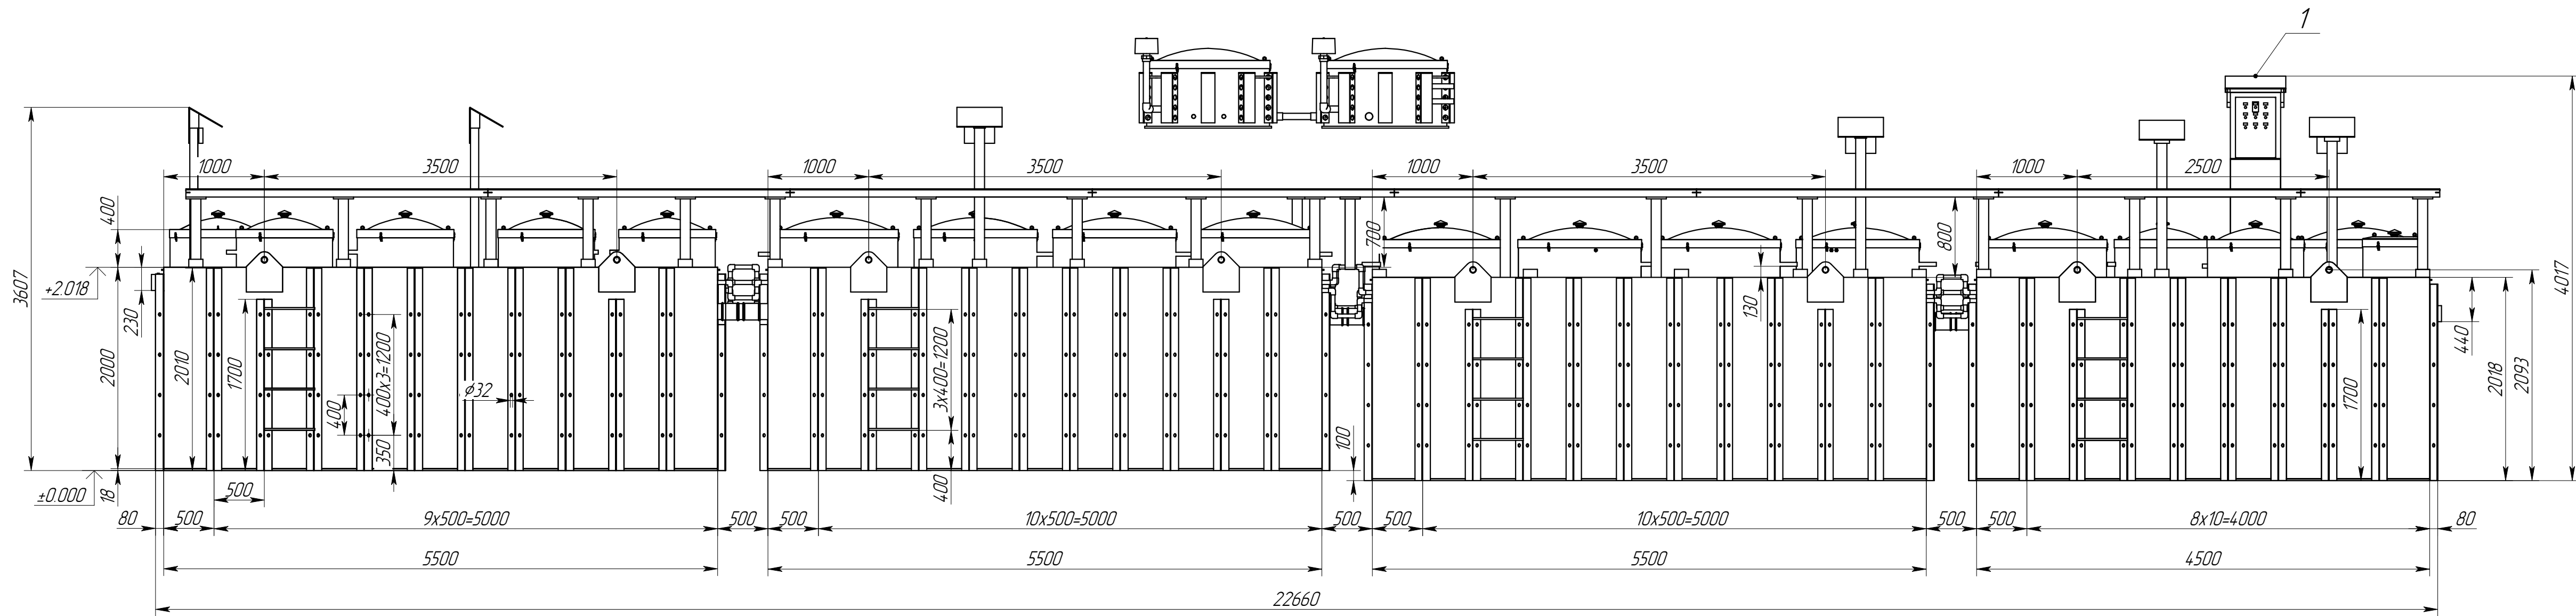

Поз.	Обозначение	Масса ед. кг	Масса рабочего оборудования, кг
1	Шкаф управления ААМР100	35	
2	Блок 1 Alta Air Master Pro 100	1043	19660
3	Блок 2 Alta Air Master Pro 100	1040	18770
4	Блок 3 Alta Air Master Pro 100	1130	19375
5	Блок 4 Alta Air Master Pro 100	1085	15990
6	Вентмодуль 1	114	
7	Вентмодуль 2	111	

1. Точка подключения силового кабеля – ШУ.
2. При наличии наземного контейнера оборудование вентмодуля и ШУ размещать в контейнере.
3. Высота установки вентмодуля над уровнем земли от 500 до 600 мм
4. Патрубок офп 50 изготавливается только при наличии станции дообеззараживания АВС.
5. Варианты возможного изменения расположения патрубков входа СВ.

						ААМР100.009.00.00.000 ГЧ		
Изм.	Лист	№ докум.	Подп.	Дата		Alta Air Master Pro 100	Лит.	Масса
Разраб.	С.Виророва			9.12.21				4 74 7
Прод.	Семин					Габаритный чертёж	Лист	Листов
Т.контр.								1
Н.контр.						Формат А1		
Этб.	Тимова							